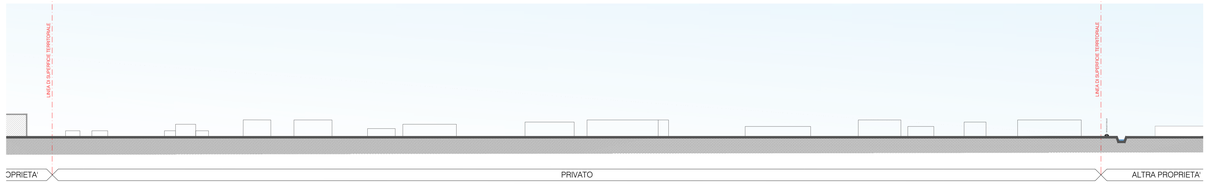

SEZIONE TERRITORIALE OVEST-EST
1:1000

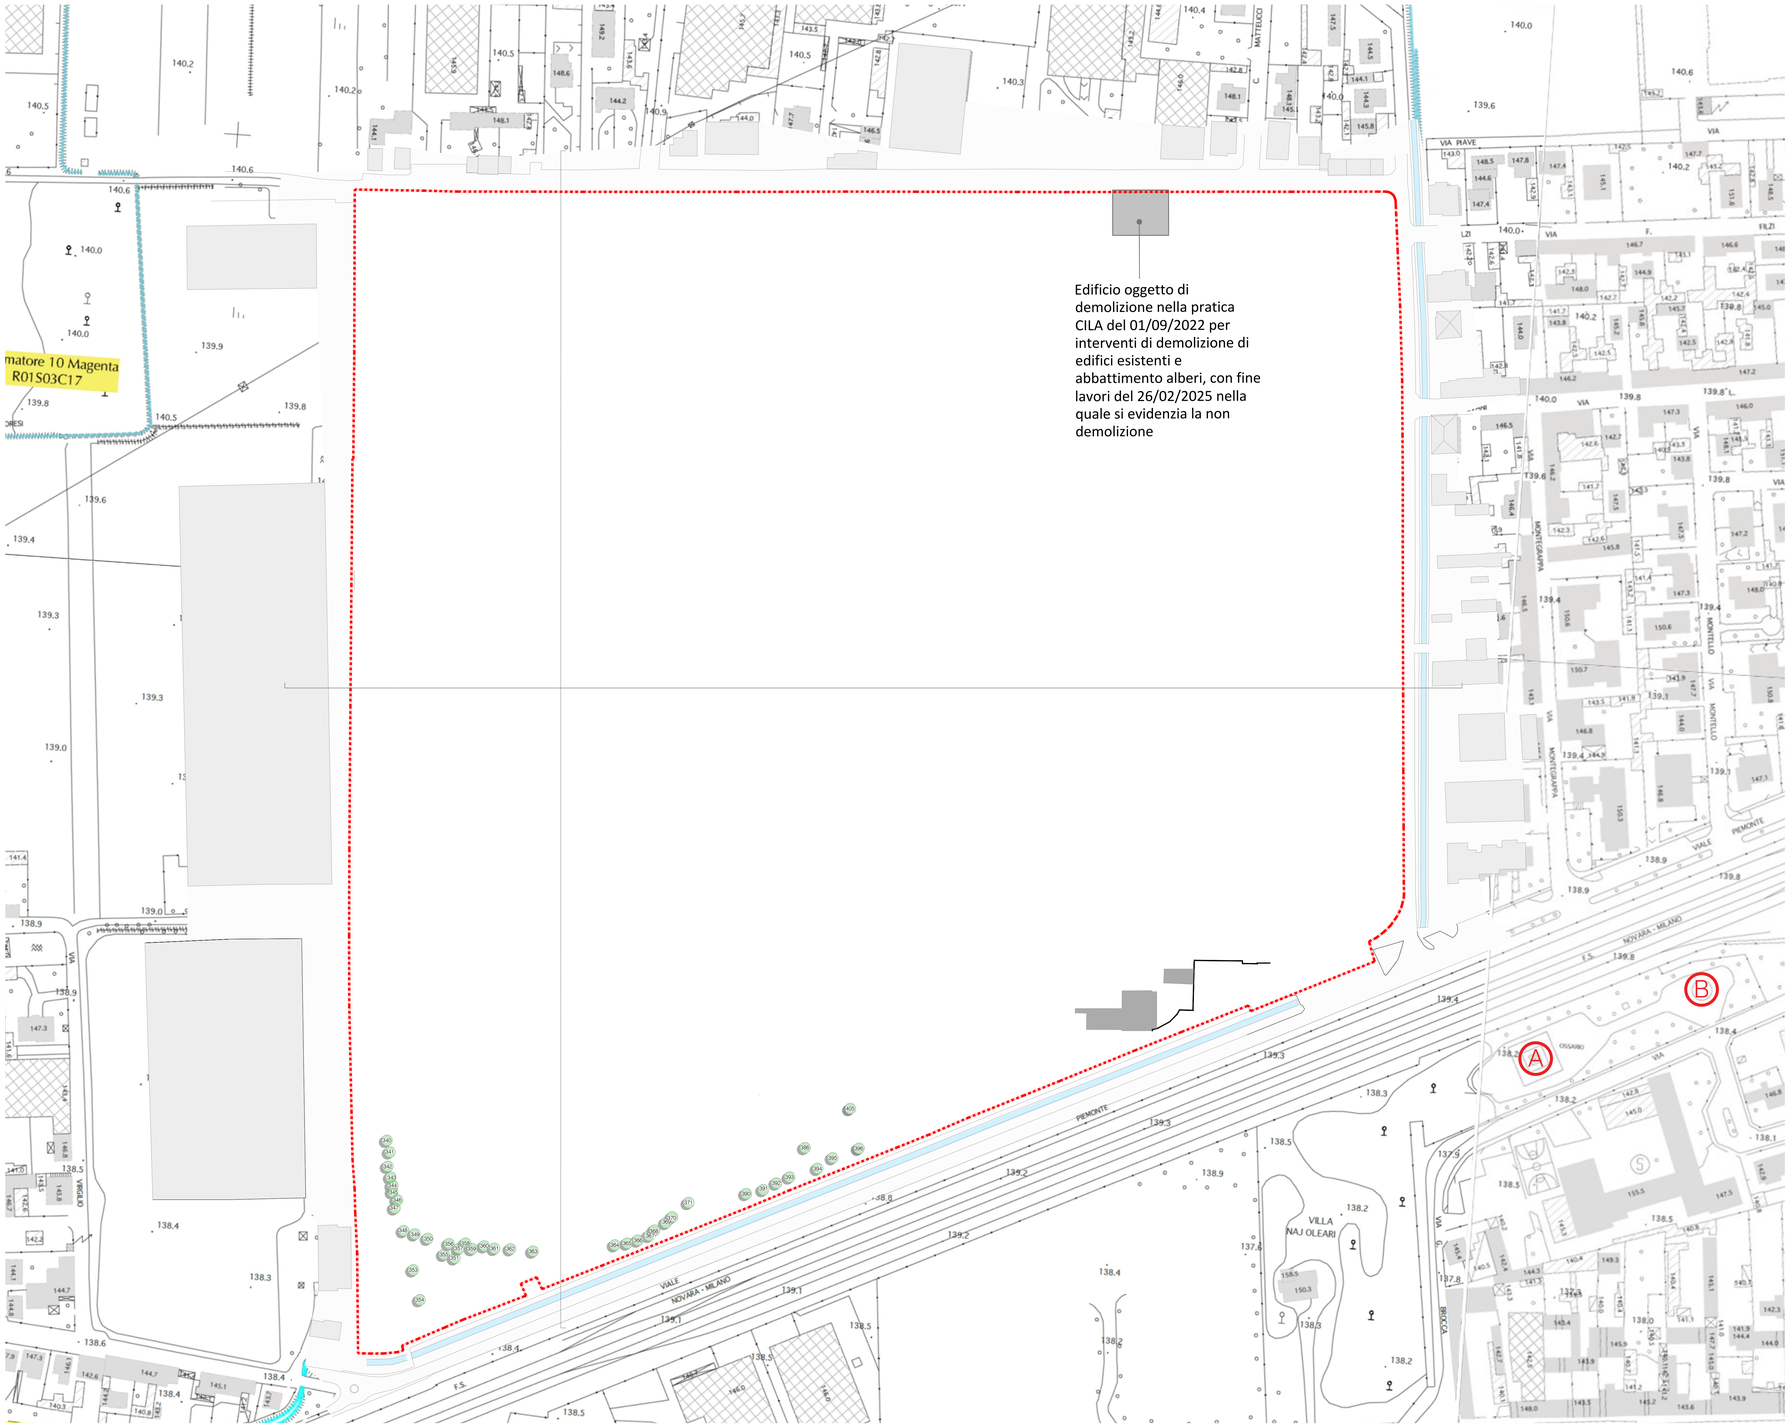

1 Planimetria Generale - Stato di Fatto
1:1000

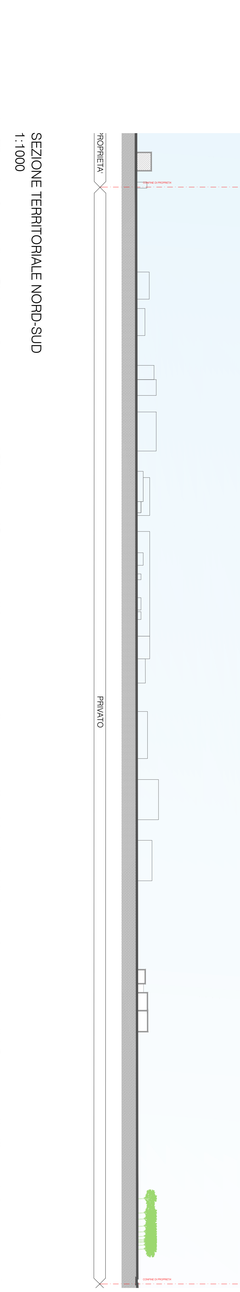

SEZIONE TERRITORIALE NORD-SUD
1:1000

LEGENDA

Superficie Territoriale

Edifici Vincolati :

A Monumento ossario della battaglia di Magenta (vincolato con provvedimento del 10/12/2009)

B Monumento a Mac Mahon

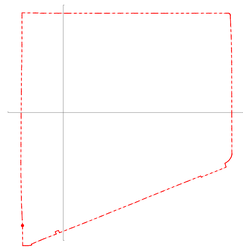

Keyplan
1:5000

INQUADRAMENTO AREA

0 10m 20m 50m

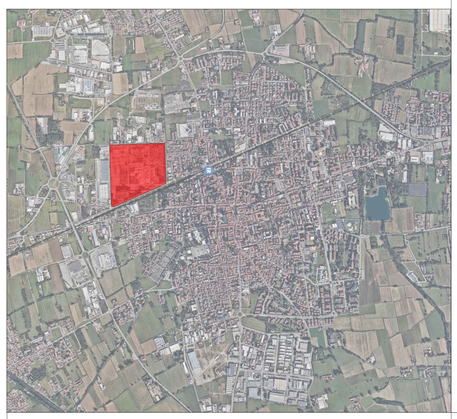

Firmato digitalmente da: Eugenio Radice Fossati Confalonieri
Data: 22/12/2025 09:37:46

COMUNE DI MAGENTA

IL RICHIEDENTE | IL PROGETTISTA

REV	DATA:	DESCRIZIONE:

PROGETTAZIONE ARCHITETTONICA/MEP:

L22DC

L22 DC è una divisione di Lombardini22 S.p.A.
Via Lombardini 22 20143 Milano, Italia
T +39 02 36 59 62 00 F +39 02 83 20 13 97
info@l22.it www.l22.it

Capitale sociale Euro 100 000 i.v.
C.F./P.IVA: 05505600964 R.E.A. 1827099

Sistema di gestione qualità conforme alla UNI EN ISO 9001:2008 - Certificato N. 50 100 8319 da TUV Italia

COORDINAMENTO PROGETTUALE
DiDe srl
Via Lombardini 22
20143 Milano, Italia
T +39 02 36 59 62 00
www.l22didaventer.it

DiDe srl è una società controllata da:
l L22 è una divisione di: Lombardini22 S.p.A.
Via Lombardini 22
20143 Milano, Italia
T +39 02 36 59 62 00
www.l22.it

Capitale sociale Euro 100 000 i.v.
C.F./P.IVA: 05505600964 R.E.A. 1827099
Sistema di gestione qualità conforme alla UNI EN ISO 9001:2008 - Certificato N. 50 100 8319 da TUV Italia

CONSULENTE AMBIENTALE E PAESAGGISTA:
ALVEA
Via Lombardini 13
20143 Milano, Italia
T +39 377 37 83 897
www.alveanet.it

CONSULENTE DEMOLIZIONI E BONIFICHE:
TECNITALIA INGEGNERIA:
Via Pastrengo 46
20143 Milano,Italia
T +39 02 76 00 02 06
www.tecnitaliagroup.it

PROGETTAZIONE STRUTTURALE
Ing. Arturo Donadio e Antonio Condello
S.P.S. S.r.l. www.spsstrl.it
Via M. Gioia, 64 - 20125 Milano, Italia
segreteria@spsstrl.mi.it T. 02/6694887

CONSULENTE MOBILITA:
Studio Arch Vincenzo Curti
Via Per Stresa, 15.
28838 Stresa (VB)

COMMITTENTE:
Namira S.G.R.P.A. "Fondo Ukhast"
Via Olmetto 8 - 20123 Milano, Italia

OGGETTO:
AZIONE IMPATTO AMBIENTALE
legli artt. 23-25 del D.Lgs.152/06

PROGETTISTA:
Arch. Marco Amosso - Iscritto all'Ordine degli Architetti di Torino n° 4157
Indirizzo: Via Elia Lombardini 22, 20143, Milano
Mail: ufficio.tecnico@l22.it - Pec: lombardini22@legalmail.it

TITOLO:
Stato di fatto: Planimetria generale e sezioni urbane

DISEGNATO DA:	CONTROLLATO DA:	DATA :	SCALA:	DATA REV.:
L22	L22	15/12/2025	1:1000	-

FORMATO:	NOME FILE:	COMMESSA:	TAVOLA :	REV.:
	20005_V A - 003 - Stato di fatto: Planimetria generale e sezioni urbane	20005	VA-003	-

© Lombardini22 S.p.A. ES DT (rev.-) (L.663/41 Art 2575)